



VAADE A

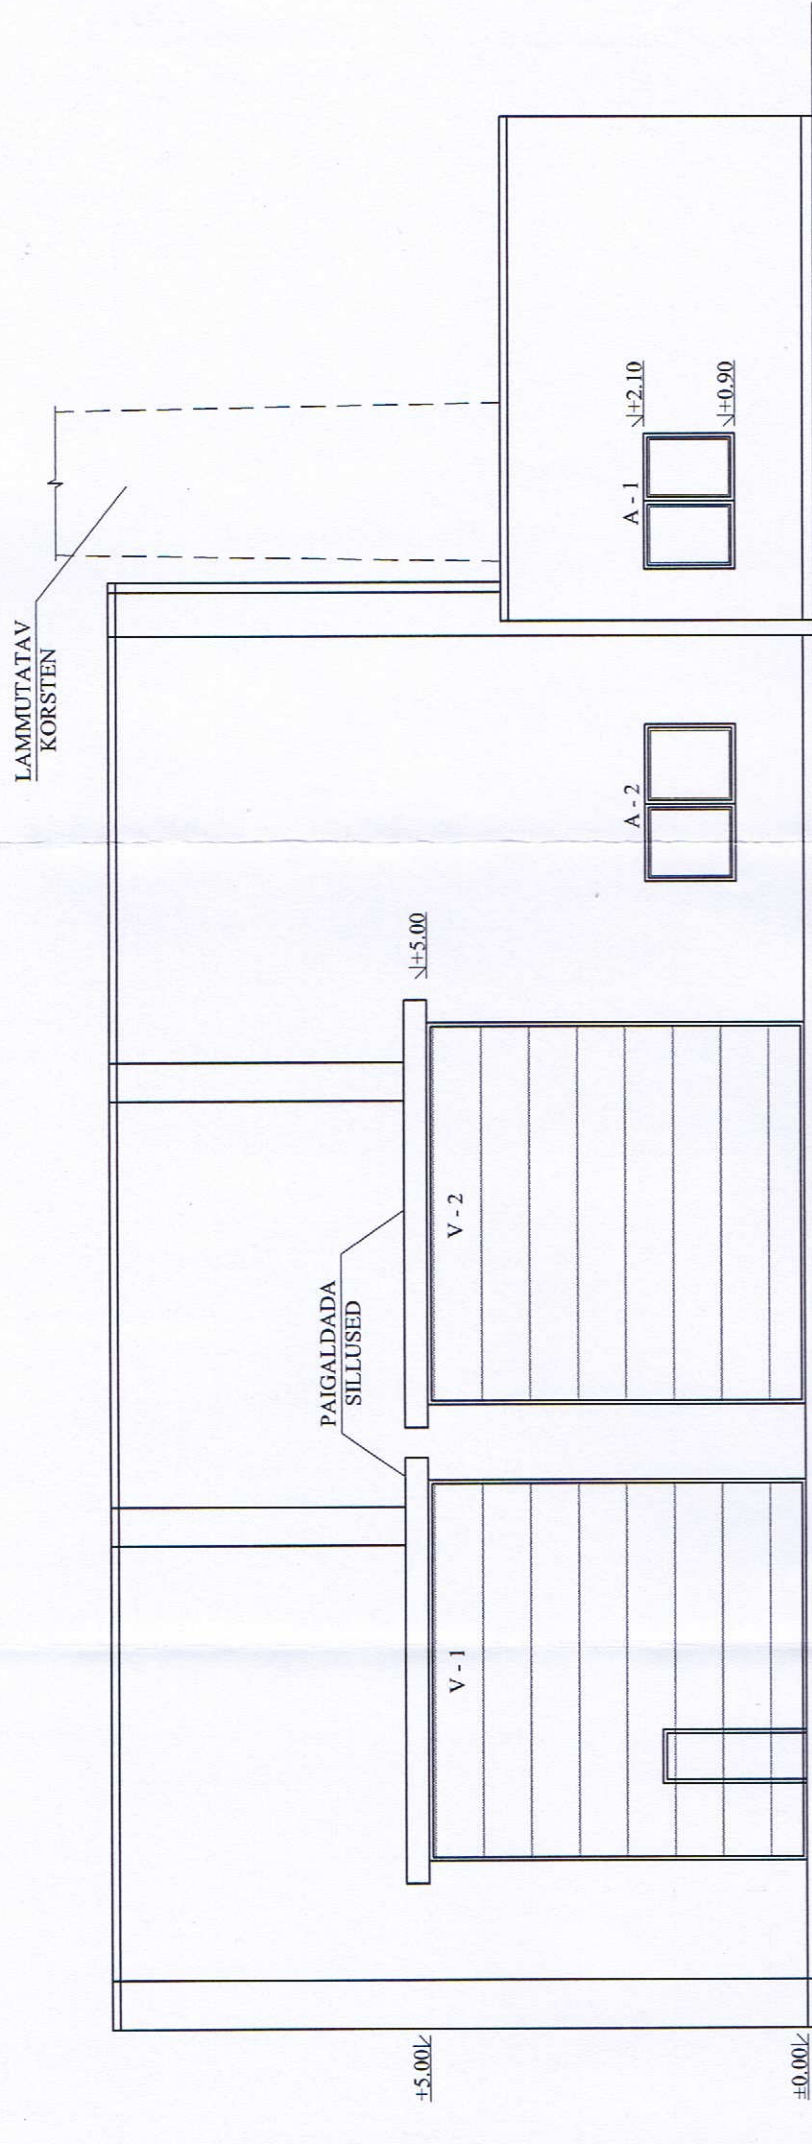

VAADE B

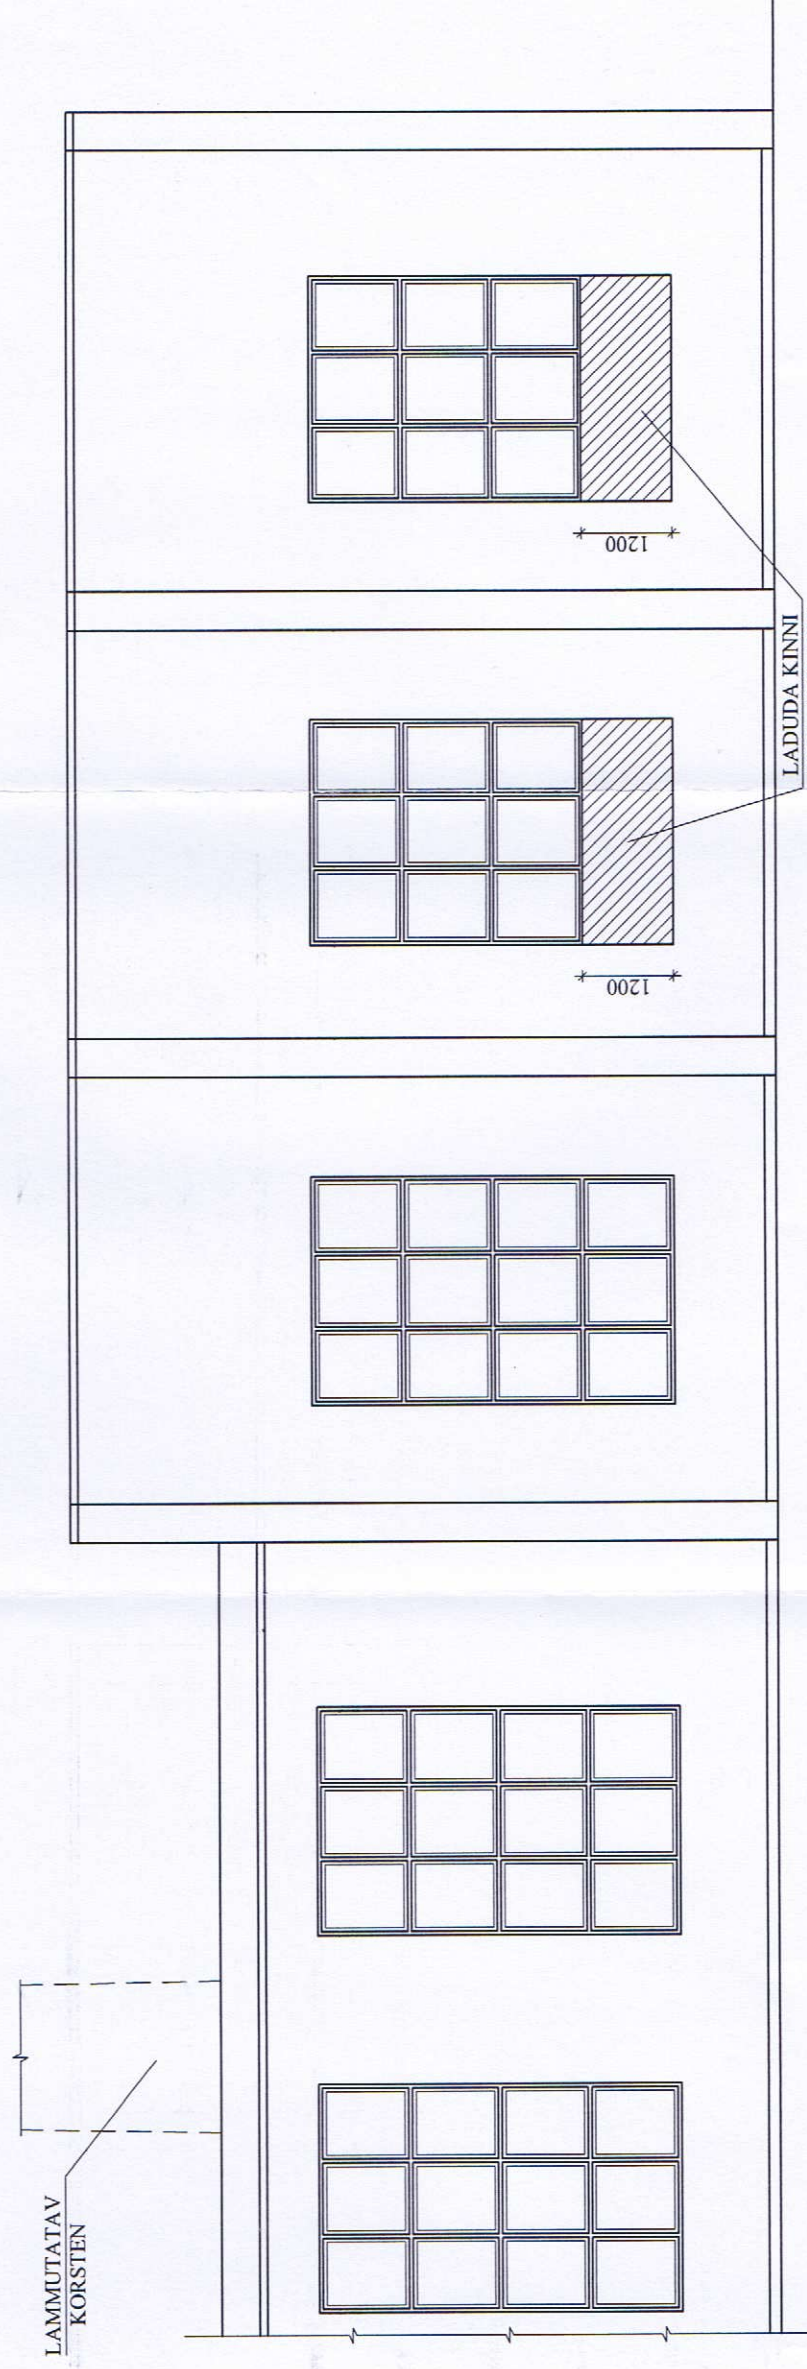

MÄRKUSED

1. KÕIKIDE PROJEKTEERITUD AVADE ASUKOHT JA KÕRGUSED TÄPSUSTATAKSE EHTITUSE KÄIGUS

TÖÖ NR 2008 - 46/P		Objekt:	KUUSALU KATLAMAJA REKONSTRUEERIMINE	
Juh.esimees	Vello Väher	Projekt	Stadium	AE - 3M
Projekteeris	Enn Talisoo	Joonis	Mõõt	1 : 100
		Address: Kuusalu tee 43, Kuusalu a, Kuusalu v, Harjumaa		Kõide
		Osa : AE		Knüpäev
		Joonis:		VAATED A JA B
		OÜ KRIVE EHTITUS Tehnika 3, Türi tel.fax. 38 47 001 krive@krive.ee		
		MTR NR. 10553970 - 0001		