


# VAADE C



# VAADE D

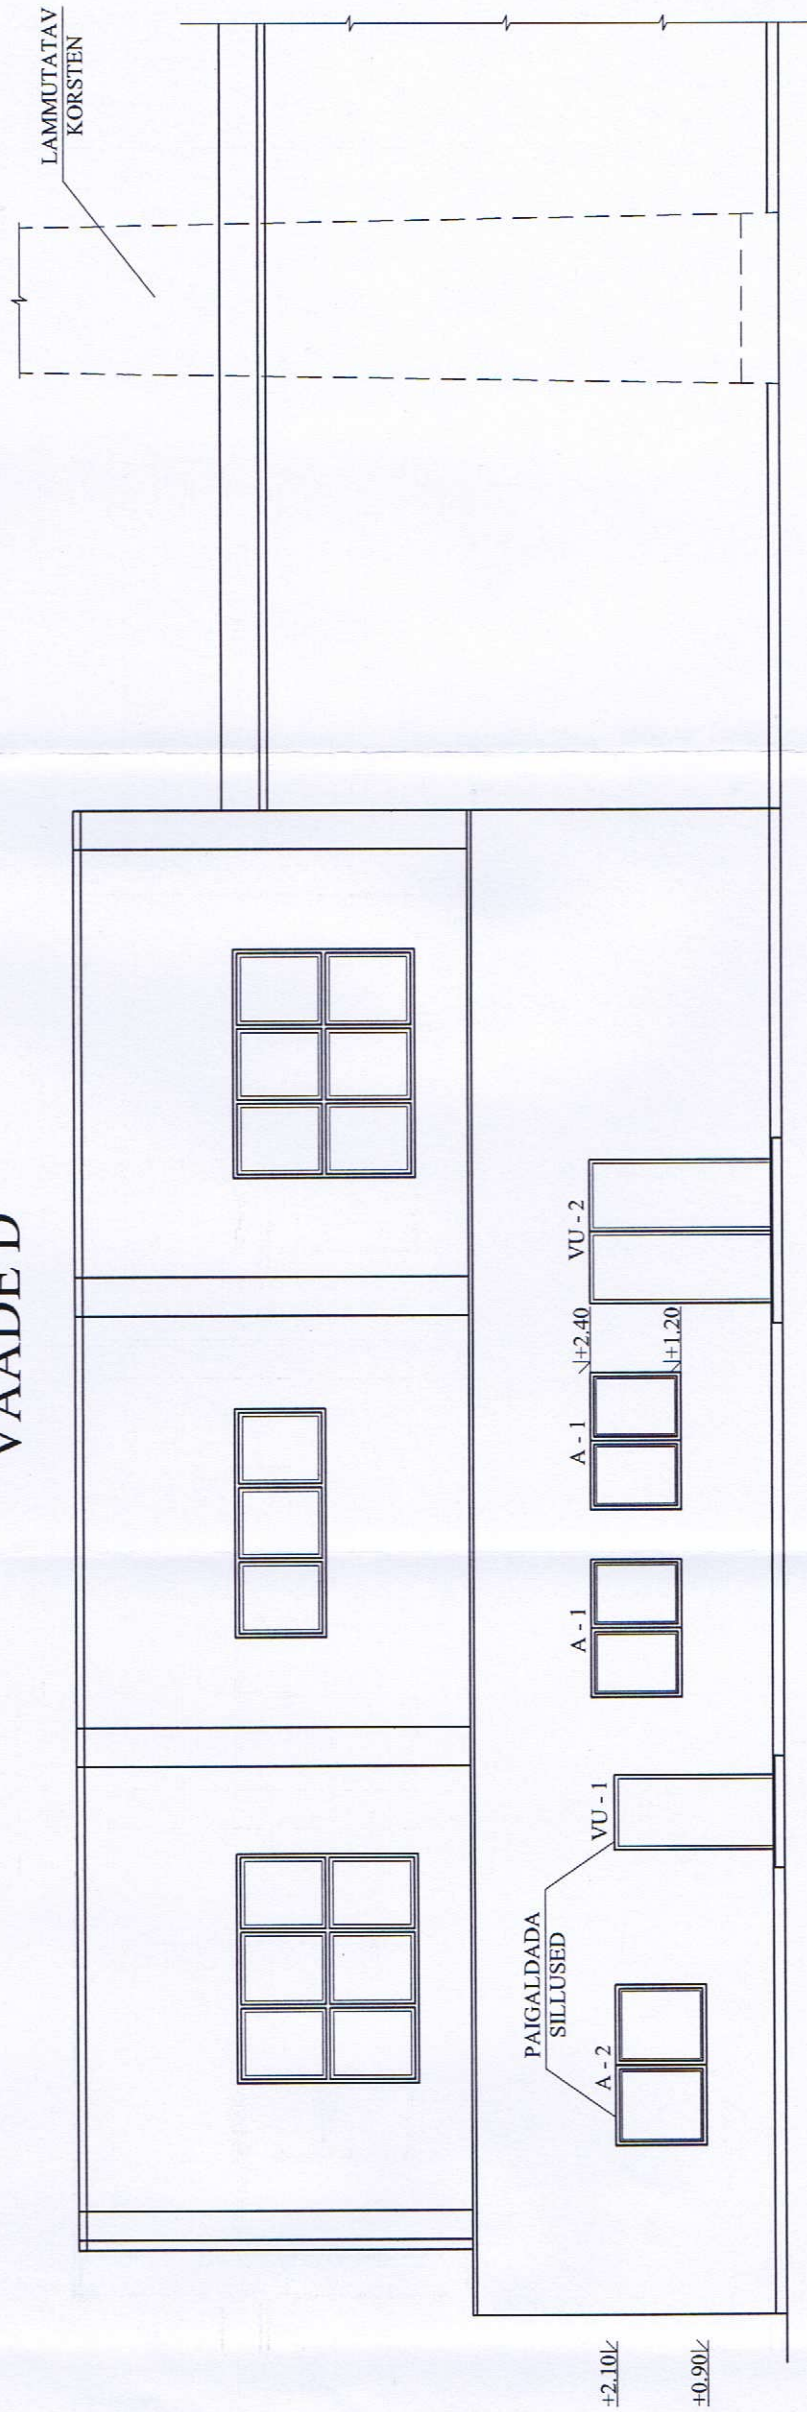

MÄRKUSED

1. KÕIKIDE PROJEKTEERITUD AVADE ASUKOHT JA KÕRGUSED TÄPSUSTATAKSE EHTITUSE KÄIGUS

Juh. esimees	Vello Väher	Objekt:	KAUSALU KATLAMAJA REKONSTRUEERIMINE	TÖÖ NR	2008 - 46/P
Projekteeris	Emm Talisoo	Address:	Kuusalu tee 43, Kuusalu a, Kuusalu v, Harjumaa	Stadium	Projekt
		Osa :	AE	Joonis	AE - 4M
		Joonis:	VAATED C JA D	Mõõt	1 : 100
				Kõide	
				Kuupäev	

**OÜ KRIVE EHTITUS**

Tehnika 3, Türi  
tel. fax. 38 47 001 krive@krive.ee  
MTR NR. 10553970 - 0001